
04009761611950008



ΕΦΗΜΕΡΙΣ ΤΗΣ ΚΥΒΕΡΝΗΣΕΩΣ

ΤΗΣ ΕΛΛΗΝΙΚΗΣ ΔΗΜΟΚΡΑΤΙΑΣ

ΤΕΥΧΟΣ ΤΕΤΑΡΤΟ Αρ. Φύλλου 976

16 Νοεμβρίου 1995

ΠΕΡΙΕΧΟΜΕΝΑ

ΑΝΑΔΑΣΩΣΕΙΣ

ΑΠΟΦΑΣΕΙΣ

Αριθ. Δ/1589 (1)

Κήρυξη ως αναδασωτέας δημόσιας δασικής έκτασης στη θέση Στενό του Δήμου Σαλαμίνας Ν. Αττικής.

Ο ΠΕΡΙΦΕΡΕΙΑΚΟΣ ΔΙΕΥΘΥΝΤΗΣ ΠΕΙΡΑΙΑ

Έχοντας υπόψη:

1. Τις διατάξεις: α) του άρθρου 117 παρ. 3 του Συντάγματος της Ελλάδας.

β) Των άρθρων 188-205 του Ν.Δ. 86/69 «Περί Δασικού Κώδικος» και αρθ. 37-44 του Ν. 998/79.

β) Του Νόμου 3200/1955 «Περί διοικητικής αποκεντρώσεως», σε συνδυασμό με τις διατάξεις του Ν.Δ. 532/1970 «Περί συμπληρώσεως των διατάξεων περί διοικητικής αποκεντρώσεως» και του 709/1970 Β.Δ/τος, που εκδόθηκε σε εκτέλεση αυτού.

2. Τις εξής διαταγές του Υπουργείου Γεωργίας:

α) 160417/1180/9.7.1980.

β) 182447/3049/24.9.1980.

γ) 141823/24.2.1983.

δ) 80300/4928/5.8.91.

3. Την με αριθ. πρωτ. 65/4.8.1995 απόφαση Περιφερειακού Διευθυντού Πειραία «Περί ανάληψης αρμοδιοτήτων των Υπηρεσιών χωρικής αρμοδιότητας της Περιφερειακής Διοίκησης Πειραιά».

4. Την πρόταση που υποβλήθηκε με την 4972/25.9.95 αναφορά του αρμοδίου Δασαρχείου Πειραιά, σχετικά με την κήρυξη ως αναδασωτέας της κατωτέρω δασικής έκτασης εμβαδού 192 τ.μ. που καλυπτόταν από διάσπαρτα σχίνα, αγριελιές και εκχερσώθηκε παράνομα από τον μήνα Ιούλιο 1994 μέχρι σήμερα από τον Πρασά Γεώργιο του Δημητρίου.

Επειδή η έκταση χρειάζεται προστασία για την επαναδημιουργία της δασικής βλάστησης που καταστράφηκε με παράνομη εκχέρσωση και η οποία θα αποκατασταθεί με φυσική αναγέννηση ή με πρόγραμμα τεχνητής αναδάσωσης, μέσα σε τρία χρόνια, που θα καταρτίσει το αρμόδιο Δασαρχείο και δεν υπάρχει φιλοδασική επιτροπή για να γνωμοδοτήσει πάνω στο θέμα αυτό αποφασίζουμε:

Κηρύσσουμε ως αναδασωτέα, με σκοπό την προστασία για την επαναδημιουργία της δασικής βλάστησης, που εκχερσώθηκε δημόσια δασική έκταση 192 τ.μ.

Η έκταση αυτή που βρίσκεται στη θέση Στενό της περιφέρειας του Δήμου Σαλαμίνας Νομού Πειραιά, καλυπτόταν από διάσπαρτα σχίνα, αγριελιές και εκχερσώθηκε παράνομα από μήνα Ιούλιο 1994 μέχρι σήμερα, από τον Πρασά Γεώργιο του Δημητρίου.

Σχετικό σχεδιάγραμμα με κλίμακα 1:500, το οποίο αποτελεί αναπόσπαστο μέρος της απόφασης αυτής και στο οποίο η έκταση φαίνεται με στοιχεία Α, Β, Γ, Δ, Α και με όρια:

Ανατολικά: Δημόσια δασική έκταση.

Δυτικά: Δημόσια δασική έκταση.

Βόρεια: Χωματόδρομος σε δημόσια δασική έκταση.

Νότια: Αγροτική έκταση.

Η απόφαση αυτή να δημοσιευθεί στην Εφημερίδα της Κυβερνήσεως.

Πειραιάς, 25 Οκτωβρίου 1995


Με εντολή Περ/κού Δ/ντή
Ο Διευθυντής Δασών
ΕΥΘ. ΘΕΟΔΩΡΟΠΟΥΛΟΣ

ΤΟΠΟΓΡΑΦΙΚΟ ΔΙΑΓΡΑΜΜΑ

Δημ. Δασικής έκτασης που καταλήφθηκε και εκχερσώθηκε παράνομα στη θέση .....ΣΤΕΝΟ......περιφέρειας Δήμου. Σαλαμίνος. από τ.ρχ... Πρασά. Γεώργιο του Δημητρίου. εμβαδού. .192 τ.μέτρα και κηρύσσεται αναδασωτέα

Κλίμακα 1:500



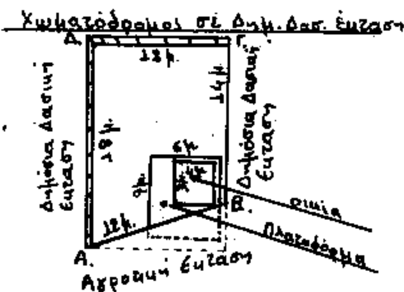

Α.Β.Γ.Δ.Α. = καταληφθείσα έκταση
Εμβ= 192 τ.μέτρα.

Τοπογραφικό βάθρο διάγραμμα 1:5000 Γ.Υ.Σ. (6452-1) στο οποίο φαίνεται η θέση της αναδασωτέας έκτασης



καταληφθείσα έκταση

Ανήκει στην Δ/ 1589/25-10-1995 Απόφαση του Δ/ντή Δασών Πειραιά

Σαλαμίνα 17-2-1995
Ο Συντάκτης

ΘΕΩΡΗΘΚΕ
...25-10-1995 Πειραιάς 25/9/95
Ο Δ/ντής Δασών   Ο Δασάρχης





...ωρόπουλος
...σολόγος

ΠΟΛΕΟΔΟΜΙΑ

ΔΙΑΤΑΓΜΑΤΑ

(2)

Τροποποίηση του εγκεκριμένου ρυμοτομικού σχεδίου του Δήμου Πυλαίας (Ν. Θεσσαλονίκης).

**Ο ΠΡΟΕΔΡΟΣ
ΤΗΣ ΕΛΛΗΝΙΚΗΣ ΔΗΜΟΚΡΑΤΙΑΣ**

Έχοντας υπόψη:

1. Τις διατάξεις των άρθρων 3 και 70 του Ν.Δ/τος 17.7.1923 «Περί σχεδίων πόλεων κ.λπ.» (Α' 228) όπως τροποποιήθηκαν και συμπληρώθηκαν.

2. Τις διατάξεις του άρθρου 23 (παρ. 1 εδ. ιδ) του Ν. 1558/1985 «Κυβέρνηση και Κυβερνητικά Όργανα» (Α' 137).

3. Τις διατάξεις του άρθρου 99 (παρ. 3) του Ν. 1892/1990 «Για τον εκσυγχρονισμό και την ανάπτυξη και άλλες διατάξεις» (Α' 101), όπως αντικαταστάθηκε με την παρ. 2 του άρθρου 7 του Ν. 2052/1992 «Μέτρα για την αντιμετώπιση του νέφους και πολεοδομικές ρυθμίσεις» (Α' 94) και τροποποιήθηκε με το άρθρο 3 παρ. 22 του Ν. 2242/1994 (Α' 162).

4. Τις 44/1991, 268/1993 και 56/1995 γνωμοδοτήσεις του Δημοτικού Συμβουλίου Πυλαίας (Ν. Θεσ/νίκης).

5. Την 661/συν. 24η/1995 γνωμοδότηση του Συμβουλίου Χωροταξίας, Οικισμού και Περιβάλλοντος Ν. Θεσσαλονίκης, με πρόταση του Υπουργού Περιβάλλοντος, Χωροταξίας και Δημ. Έργων, αποφασίζουμε:

Άρθρο 1

Εγκρίνεται η τροποποίηση του εγκεκριμένου ρυμοτομικού σχεδίου του δήμου Πυλαίας (Ν. Θεσσαλονίκης) στο Ο.Τ. 47α με τον χαρακτηρισμό του με στοιχεία Α, Β, Γ, Δ, Ε, Ζ, Η, Θ, Α ως χώρου πρασίνου - παιδικής χαράς, όπως φαίνεται στο σχετικό πρωτότυπο διάγραμμα σε κλίμακα 1:500, που θεωρήθηκε από τον Προϊστάμενο της Δ/νσης Τοπογραφικών Εφαρμογών με την 85382/1995 πράξη του και που αντίτυπό του σε φωτοσμίκρυνση δημοσιεύεται με το παρόν διάταγμα.

Άρθρο 2

Η ισχύς του παρόντος διατάγματος αρχίζει από τη δημοσίευσή του στην Εφημερίδα της Κυβερνήσεως.

Στον Υπουργό Περιβάλλοντος, Χωροταξίας και Δημοσίων Έργων αναθέτουμε την δημοσίευση και εκτέλεση του παρόντος διατάγματος.

Αθήνα, 30 Οκτωβρίου 1995

Ο ΠΡΟΕΔΡΟΣ ΤΗΣ ΔΗΜΟΚΡΑΤΙΑΣ
ΚΩΝΣΤΑΝΤΙΝΟΣ ΣΤΕΦΑΝΟΠΟΥΛΟΣ

Ο ΥΠΟΥΡΓΟΣ
ΠΕΡΙΒΑΛΛΟΝΤΟΣ, ΧΩΡΟΤΑΞΙΑΣ ΚΑΙ ΔΗΜΟΣΙΩΝ ΕΡΓΩΝ
ΚΩΣΤΑΣ ΛΑΛΙΩΤΗΣ

ΝΟΜΑΡΧΙΑ ΘΕΣΣΑΛΟΝΙΚΗΣ
ΔΗΜΟΣ ΠΥΛΑΙΑΣ
Τροποποίηση ρυμοτομικού σχεδίου
στο Ο.Τ. 47α

Φαινόμενοι ιδιοκτήται

ΟΡΟΙ ΔΟΜΗΣΗΣ

κλίμακα 1:500

Ο.Τ. 46
Ο.Τ. 47
Ο.Τ. 47α
Ο.Τ. 48
Ο.Τ. 50
Ο.Τ. 63
Ο.Τ. 64

οδός Χρυσοστόμου
οδός Προφήτη Ηλία

Αρ. Φακ. 299/95
Φύλ. 1

ΑΠΟΦΑΣΕΙΣ

Αριθ. 8204 (3)

Τροποποίηση εγκεκριμένου σχεδίου πόλης Λάρισας.

Ο ΔΗΜΑΡΧΟΣ ΛΑΡΙΣΑΣ

Έχοντας υπόψη:

1. Τις διατάξεις:

α) Του από 17.7.23 Δ/τος, περί σχεδίων πόλεων και κωμών.

β) Του Ν.Δ/τος 1577/85 περί ΓΟΚ.

γ) Του Ν.Δ/τος 3200/25, περί διοικητικής αποκέντρωσης.

δ) Του Ν.Δ/τος 712/70 εκτελεστικών του Ν. 532/70, περί συμπληρώσεως των διατάξεων περί διοικητικής αποκέντρωσης.

ε) Του Ν.Δ/τος 1032/80, περί συστάσεως του Υπουργείου Χ.Ο.Π. κ.λπ.

στ) Του Ν.Δ/τος 183/86, περί εγκρίσεως τροποποιήσεων και καθορισμού όρων και περιορισμών δόμησης από τους Νομάρχες (ΦΕΚ 70Α'/5.6.86).

ζ) Του από 30.4.1987 Π.Δ/τος, περί εγκρίσεως τροποποιήσεων εγκεκριμένου σχεδίου πόλης με απόφαση Δημοτικού Συμβουλίου του δήμου Λάρισας (ΦΕΚ 391Δ'/ 13.5.87).

η) Το από 28.3.1988 Π.Δ/τος (ΦΕΚ 348Δ'/10.5.1988) με το οποίο εγκρίθηκε το ρυμοτομικό σχέδιο πόλης Λάρισας, όπως επαναδημοσιεύτηκε στο ΦΕΚ 750Δ'/ 23.7.1992.

2. Την απόφαση 846/94 του Δημοτικού Συμβουλίου Λάρισας με την οποία προτείνεται η τροποποίηση του εγκεκριμένου σχεδίου πόλης.

3. Την από 28.6.1995 γνωμοδότηση του συμβουλίου Χ.Ο.Π. Νομού Λάρισας (αριθμ. πρακτικού 254 συνεδρία 9η).

4. Την οριστική απόφαση 749/95 του Δημοτικού Συμβουλίου Λάρισας για την προτεινόμενη τροποποίηση.

5. Το γεγονός ότι η πολεοδομική ρύθμηση δεν έρχεται σε αντίθεση με την κοινή ωφέλεια, την κυκλοφορία, υγιεινή και ασφάλεια της πόλης.

6. Την τροποποίηση εγκεκριμένου σχεδίου πόλης που δημοσιεύτηκε στο ΦΕΚ 264Δ'/15.5.1991 περί «Εγκρίσεως πεζοδρόμου στο Ο.Τ. 506Γ και δημιουργία νέου Ο.Τ. 506Ε», αποφασίζουμε:

Εγκρίνεται τροποποίηση εγκεκριμένου ρυμοτομικού σχεδίου πόλης Λάρισας με: «Κατάργηση του πεζόδρομου μεταξύ των Ο.Τ. 506Α και 506Γ» στην ΠΕ Β1 περιοχή Νεράιδα Λάρισας, όπως ορίζεται στο τοπογραφικό διάγραμμα που συνοδεύει την παρούσα απόφαση.

Άρθρο 2ο

Από τις διατάξεις αυτής της απόφασης δεν προκαλείται δαπάνη εις βάρος του προϋπολογισμού του Δήμου Λάρισας.

Η ισχύς της παρούσας απόφασης αρχίζει από την δημοσίευσή της στην Εφημερίδα της Κυβερνήσεως.


Μετά την παραπάνω δημοσίευση η απόφαση μαζί με το σχετικό τοπογραφικό διάγραμμα που τη συνοδεύει να αναρτηθεί στο Δημοτικό Κατάστημα επί δεκαπενθημέρου για ενημέρωση.


Η παρούσα να δημοσιευθεί στην Εφημερίδα της Κυβερνήσεως.

Λάρισα, 31 Οκτωβρίου 1995

Ο Δήμαρχος

ΧΡ. ΚΑΦΦΕΣ

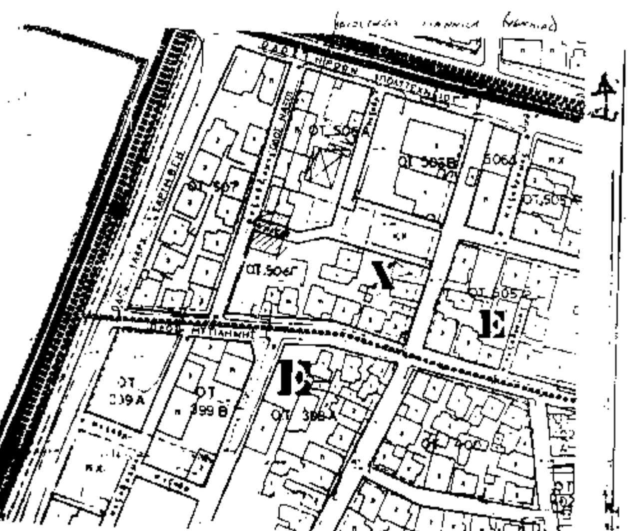

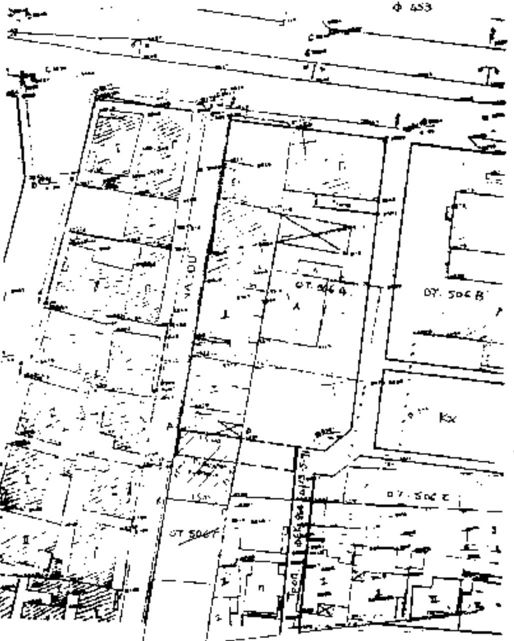

ΔΗΜΟΣ ΛΑΡΙΣΑΣ

Δ/ΝΣΗ ΤΕΧΝΙΚΗΣ ΥΠΗΡΕΣΙΑΣ
ΤΜΗΜΑ ΠΟΛΕΟΔΟΜΙΑΣ
ΓΡΑΦΕΙΟ ΣΧΕΔΙΟΥ ΠΟΛΗΣ & ΚΥΚΛΟΦΟΡΙΑΚΩΝ ΡΥΘΜΙΣΕΩΝ

ΤΟΠΟΓΡΑΦΙΚΟ ΔΙΑΓΡΑΜΜΑ
ΤΡΟΠΟΠΟΙΗΣΗ ΣΧΕΔΙΟΥ ΠΟΛΗΣ ΛΑΡΙΣΑΣ
ΣΤΟ Ο.Τ. 506Γ-506Α ΠΙΝ. 10.02
ΣΥΝΟΙΚΙΣΜΟΣ Νεάπολη

ΘΕΜΑ: Κατάργηση του πεζοδρόμου μεταξύ των Ο.Τ. 506Α και 506Γ στη συνοικία Νεράιδα Λάρισας, Π.Ε. Βι

Το παρόν συνοδεύει την υπ' αριθμ. 846/94 απόφαση Δ.Σ. Λάρισας

Λάρισα 2-6-95

Η ΠΡΟΪΣΤΑΜΕΝΗ

Ο ΣΥΝΤΑΞΑΣ

ΘΕΩΡΗΘΗΚΕ
Λάρισα 2-6-95



Αριθ. 3211 (4)

Τροποποίηση σχεδίου πόλεως Ιτέας Ν. Φωκίδας στο Ο.Τ. 131, ΚΧ 131.

Ο ΝΟΜΑΡΧΗΣ ΦΩΚΙΔΑΣ

Έχοντας υπόψη:

1. Τις διατάξεις του Ν.Δ/τος της 17.7.1923 «Περί σχεδίων πόλεων» όπως μεταγενέστερα τροποποιήθηκε και συμπληρώθηκε και ειδικότερα τα άρθρα 3 και 70.

2. Τις διατάξεις του Α.Ν. 314/68 (ΦΕΚ 47Α') όπως τροποποιήθηκαν και συμπληρώθηκαν με το υπ' αριθμ. 1018/71 Ν.Δ/γμα (ΦΕΚ 220Α') και με την παράγραφο 3 του άρθρου 34 του Ν. 1577/1985 (ΦΕΚ 210Α').

3. Τις διατάξεις της υπ' αριθμ. 1246/11.4.89 απόφαση Νομάρχη Φωκίδας (ΦΕΚ 374Δ'/9.6.89) περί αναθεωρήσεως ρυμοτομικού σχεδίου Ιτέας.

4. Τις διατάξεις του από 31.1.1990 προεδρικού διατάγματος (ΦΕΚ 61Δ'/13.2.90) περί επεκτάσεως του ρυμοτομικού σχεδίου Ιτέας.

5. Τις διατάξεις του από 5.12.1990 προεδρικού διατάγματος (ΦΕΚ 26Δ'/28.1.91) περί επεκτάσεως του ρυμοτομικού σχεδίου Ιτέας, Ανατολική ενότητα.

6. Τις διατάξεις του Π.Δ. 183/1986 (ΦΕΚ 70Α') «περί τροποποιήσεων σχεδίων πόλεων από τους Νομάρχες».

7. Την υπ' αριθμ. 80314/4420/8.11.1988 απόφαση Υπουργού ΠΕΧΩΔΕ περί καταργήσεως της Ε. 11254/1499/29.3.76 απόφασης «Περί εξαιρέσεως των περιοχών Ιτέας, Κίρρας κ.λπ. εκ της αρμοδιότητος του Νομάρχη».

8. Τις διατάξεις του υπ' αριθμ. 28/28.1.1993 Π.Δ. περί καθορισμού αρμοδιοτήτων που διατηρούνται από τον υπουργό και τις περιφερειακές υπηρεσίες.

9. Την υπ' αριθμ. 1727/142/20.1.1987/ απόφαση Υπουργού (ΦΕΚ 191Δ'/11.3.1987) περί εγκρίσεως Γενικού Πολεοδομικού Σχεδίου Ιτέας και Κίρρας Νομού Φωκίδας.

10. Το γεγονός ότι υπήρχε σχετική αίτηση του ενδιαφερόμενου τόσο προς τον Δήμο Ιτέας όσο και προς το τμήμα Πολεοδομίας για τροποποίηση στο συγκεκριμένο Ο.Τ. με αποτέλεσμα να κινηθεί η διαδικασία της εγκυκλίου 1/61 από το Δήμο Ιτέας.

11. Τις υπ' αριθμ. 145/14.11.94, 146/14.11.94 και 180/27.12.1994 αποφάσεις του Δημοτικού Συμβουλίου Ιτέας με την οποία εγκρίνεται ομόφωνα η τροποποίηση στο Ο.Τ. 131 και τον Κ.Χ. 131 σύμφωνα με το τοπογραφικό διάγραμμα που αναρτήθηκε.

12. Τα από 2.6.1993/πρακτικό 3 και το 2/95 θέμα 4 πρακτικά ΣΧΟΠ, αποφασίζουμε:

Άρθρο 1

Εγκρίνουμε την τροποποίηση των Ο.Τ. 131 και Κ.Χ. 131 με την παράλληλη μετατόπιση των οικοδομικών και ρυμοτομικών γραμμών και την δημιουργία πλάτους 5,00 μ. σύμφωνα με το συνημμένο τοπογραφικό διάγραμμα κλίμακας 1:500 που συνοδεύει την παρούσα απόφαση.

Άρθρο 2

Η ισχύς της παρούσας απόφασης αρχίζει από την δημοσίευσή της στην Εφημερίδα της Κυβερνήσεως.


Από τις διατάξεις της απόφασης αυτής δεν προκαλείται δαπάνη σε βάρος του προϋπολογισμού του Δήμου Ιτέας.

Η απόφαση αυτή να δημοσιευθεί στην Εφημερίδα της Κυβερνήσεως.

Άμφισσα, 31 Αυγούστου 1995

Ο Νομάρχης

ΑΠΟΣΤΟΛΟΣ ΚΑΡΑΧΑΛΙΟΣ

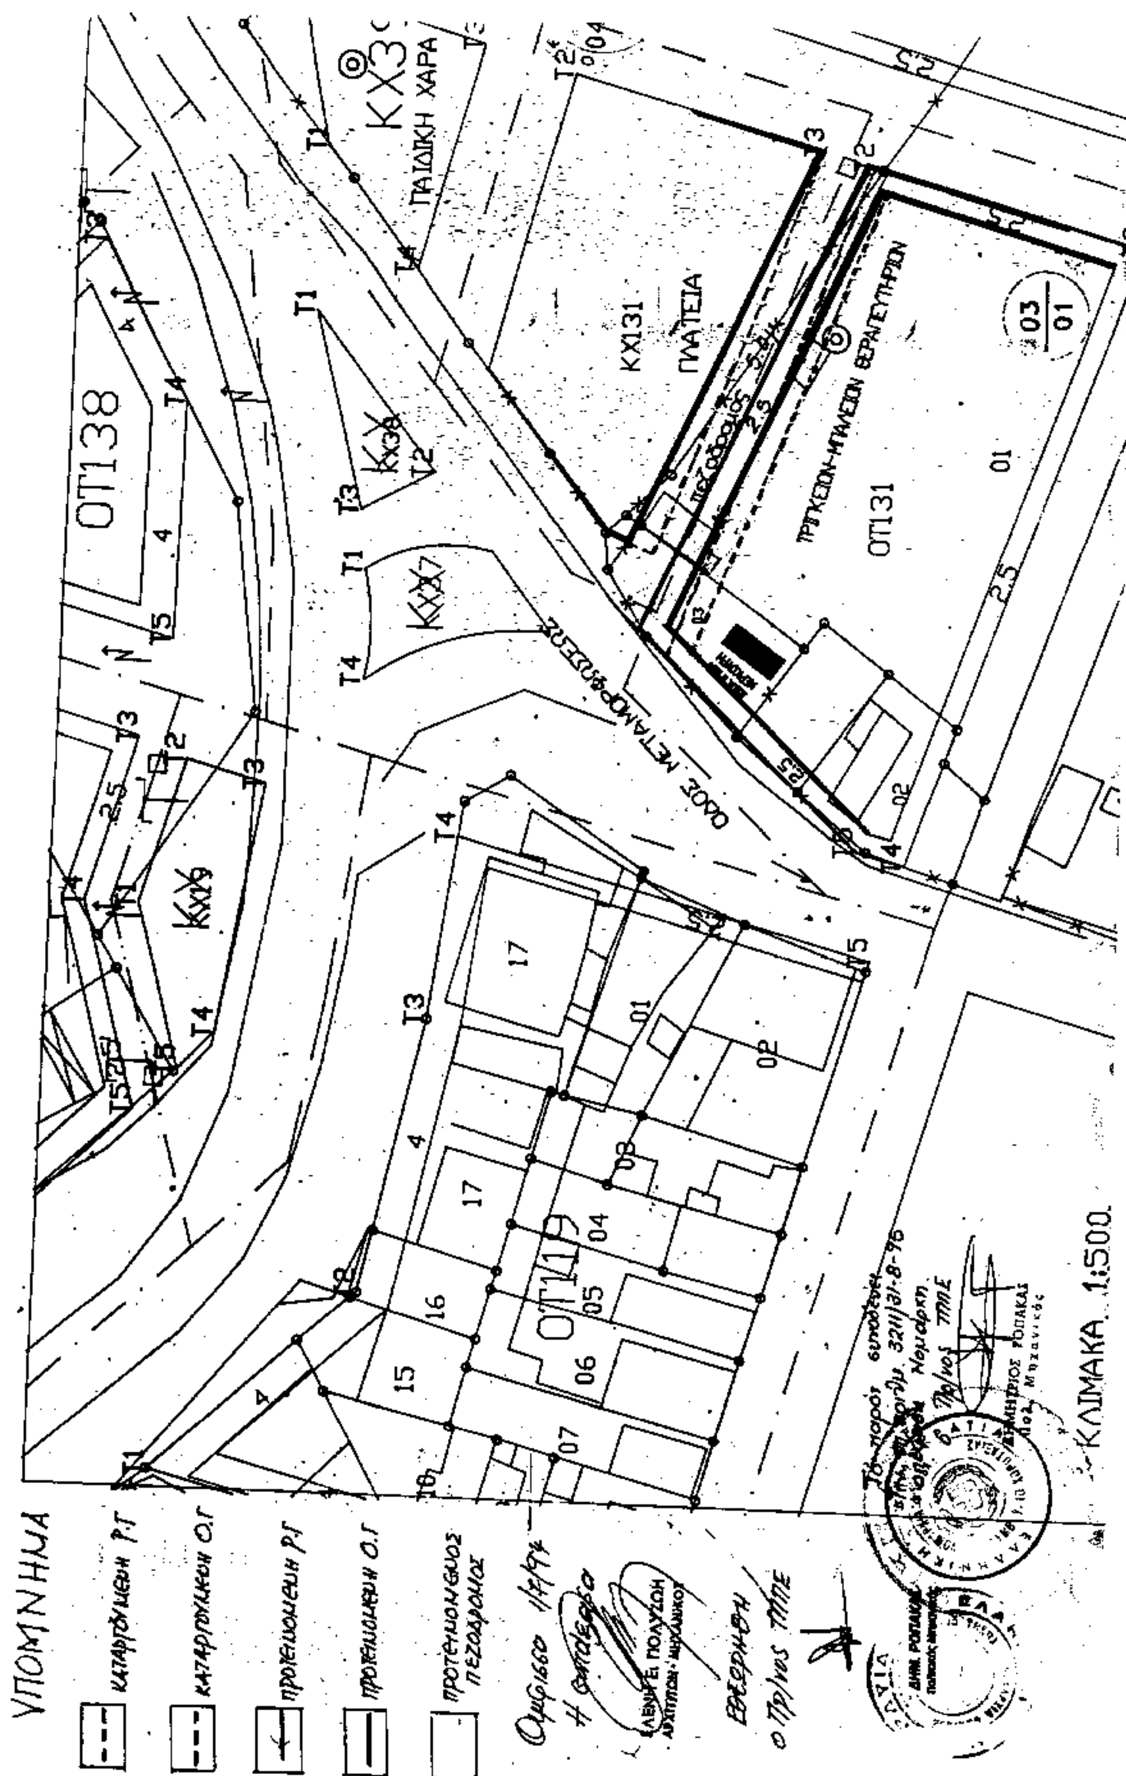
ΟΤ138
ΟΤ131
ΟΤ119
ΠΑΙΔΙΚΗ ΧΑΡΑ
ΚΧ131
ΠΛΑΤΕΙΑ
ΤΡΙΓΚΕΙΟΝ-ΜΠΑΛΚΕΙΟΝ ΘΕΡΑΠΕΥΤΗΡΙΟΝ
ΟΔΟΣ ΜΕΤΑΜΟΡΦΩΣΕΩΣ
ΚΛΙΜΑΚΑ 1:500
ΥΠΟΜΝΗΜΑ
ΚΑΤΑΡΓΟΥΜΕΝΗ Ρ.Γ
ΚΑΤΑΡΓΟΥΜΕΝΗ Ο.Γ
ΠΡΟΤΕΙΝΟΜΕΝΗ Ρ.Γ
ΠΡΟΤΕΙΝΟΜΕΝΗ Ο.Γ
ΠΡΟΤΕΙΝΟΜΕΝΟΣ ΠΕΖΟΔΡΟΜΟΣ